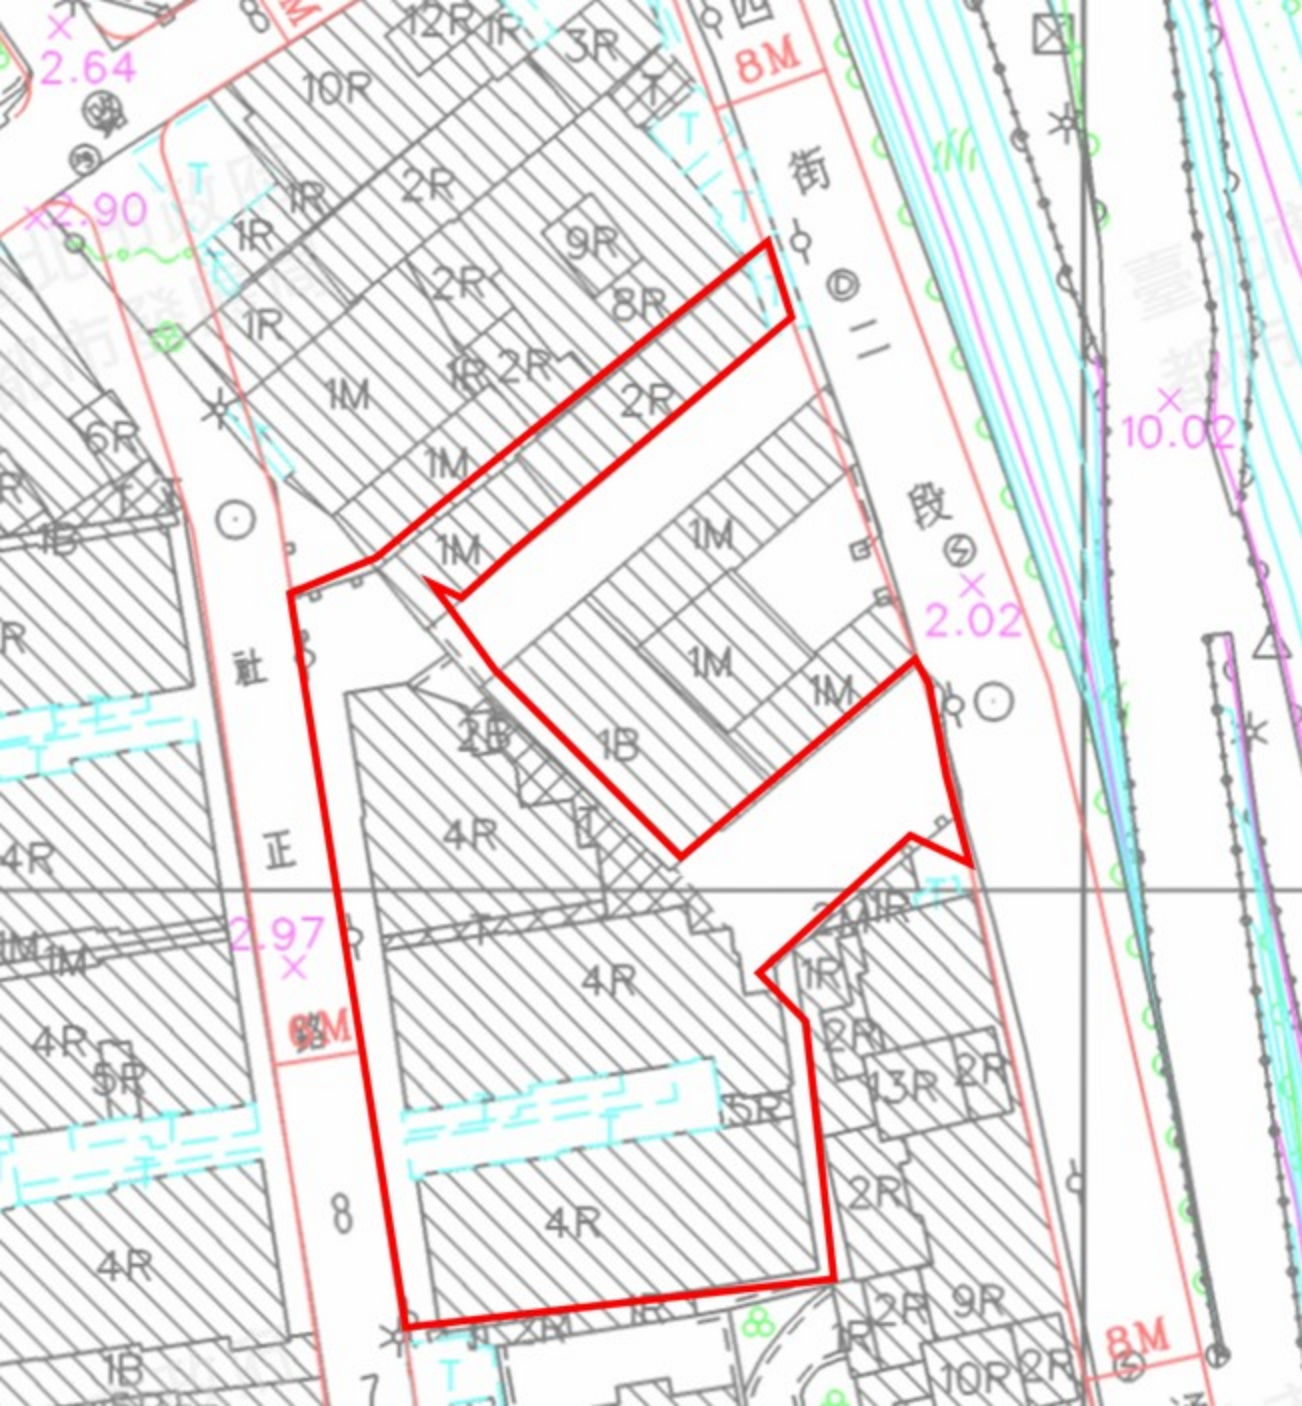
2.64
2.90
10R
12R
1R
3R
8M
街
二
段
2R
9R
8R
1R
1M
6R
1B
10.02
2.02
社
正
4R
2.97
8M
5R
13R
8
7
10R
9R